


INFRAESTRUTURA PORTUÁRIA – ANEXO II  
CORREDOR DE EXPORTAÇÃO OESTE + PÍER “F”  
2024 / 2030

Transporte Produção - Interior => Corredor Exportação Oeste Porto

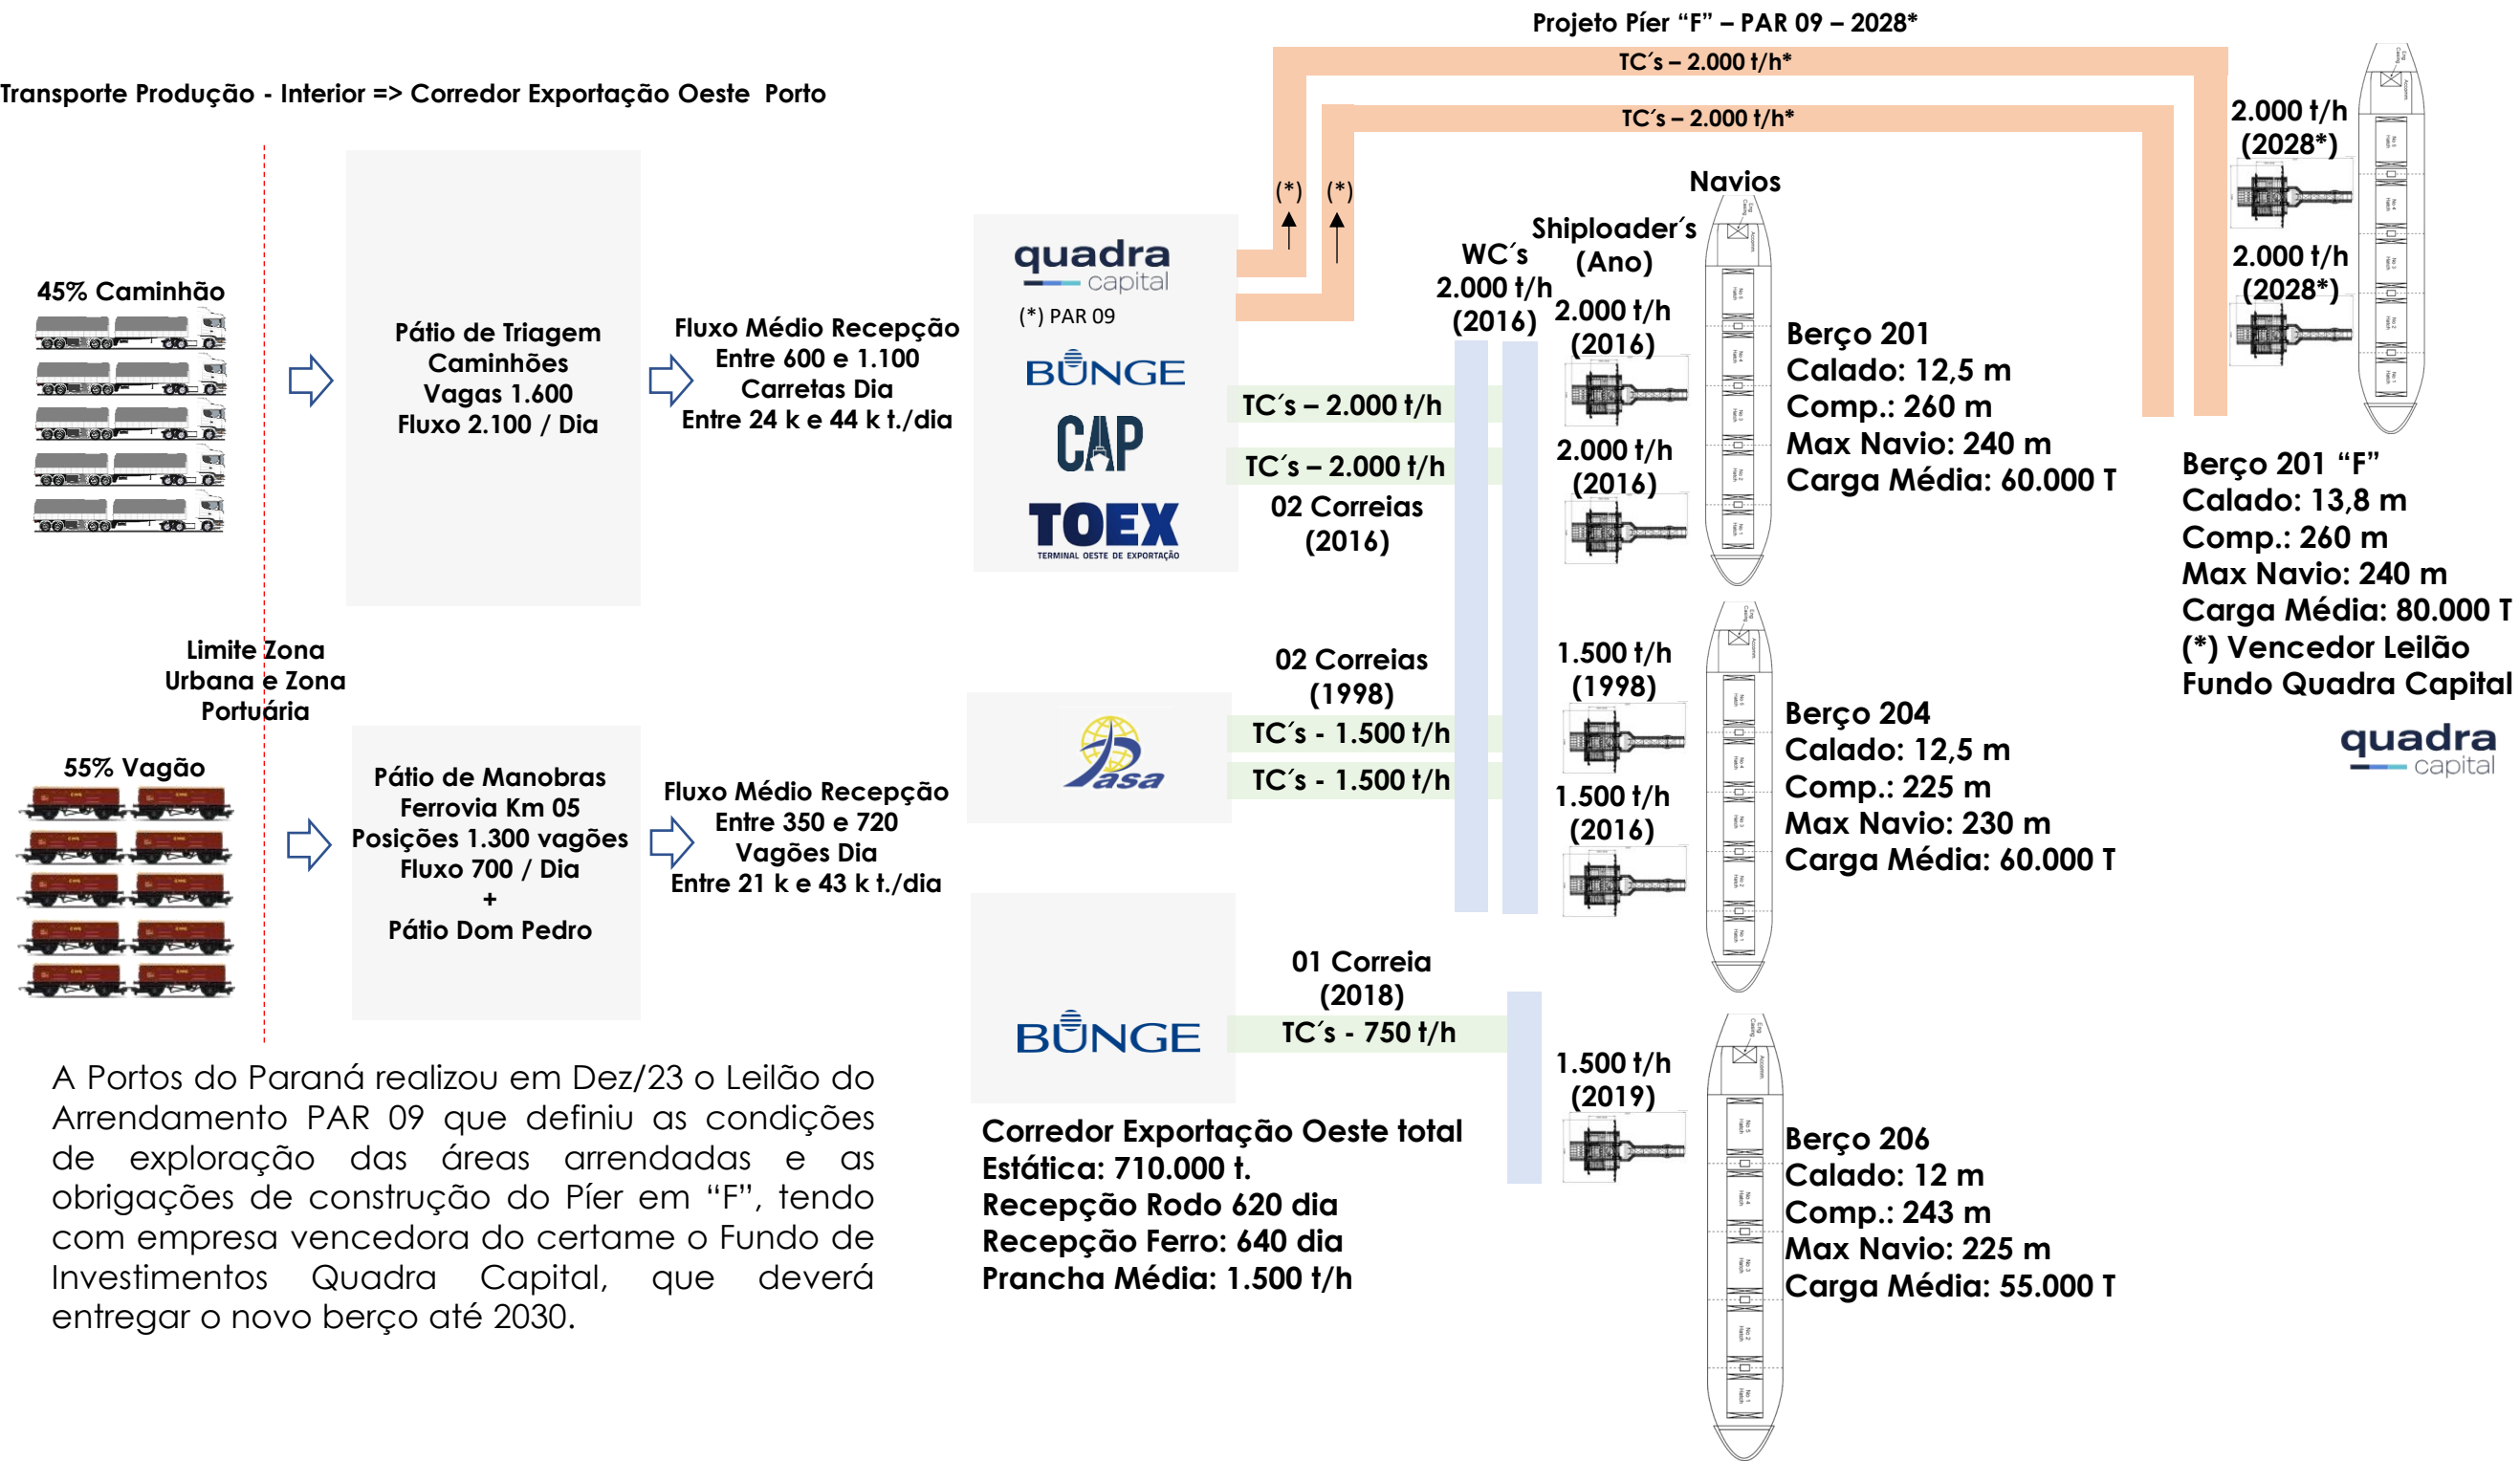

A Portos do Paraná realizou em Dez/23 o Leilão do Arrendamento PAR 09 que definiu as condições de exploração das áreas arrendadas e as obrigações de construção do Píer em “F”, tendo com empresa vencedora do certame o Fundo de Investimentos Quadra Capital, que deverá entregar o novo berço até 2030.